




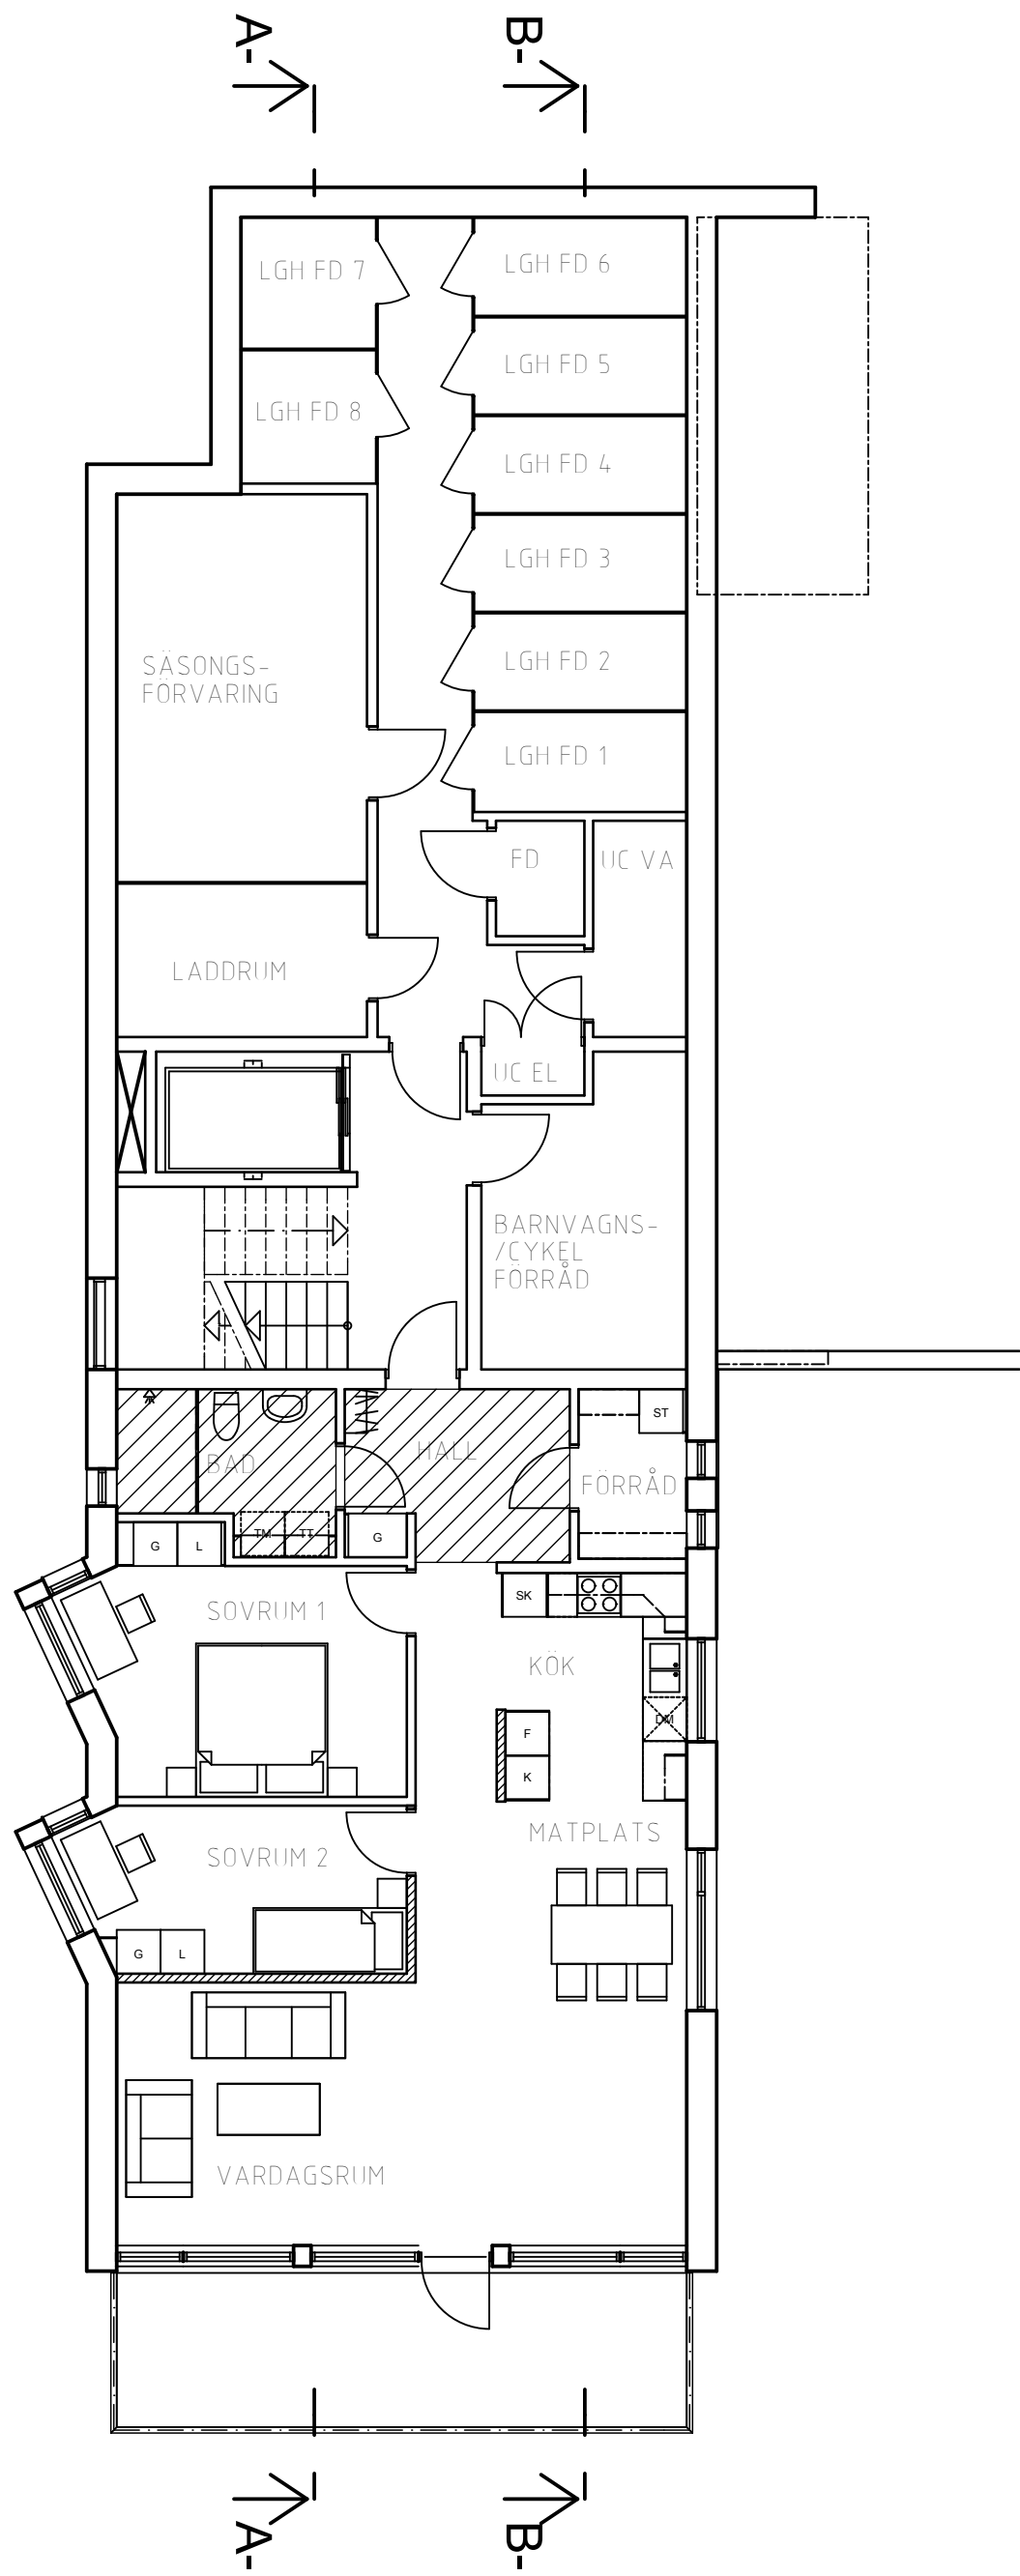

PLAN 1

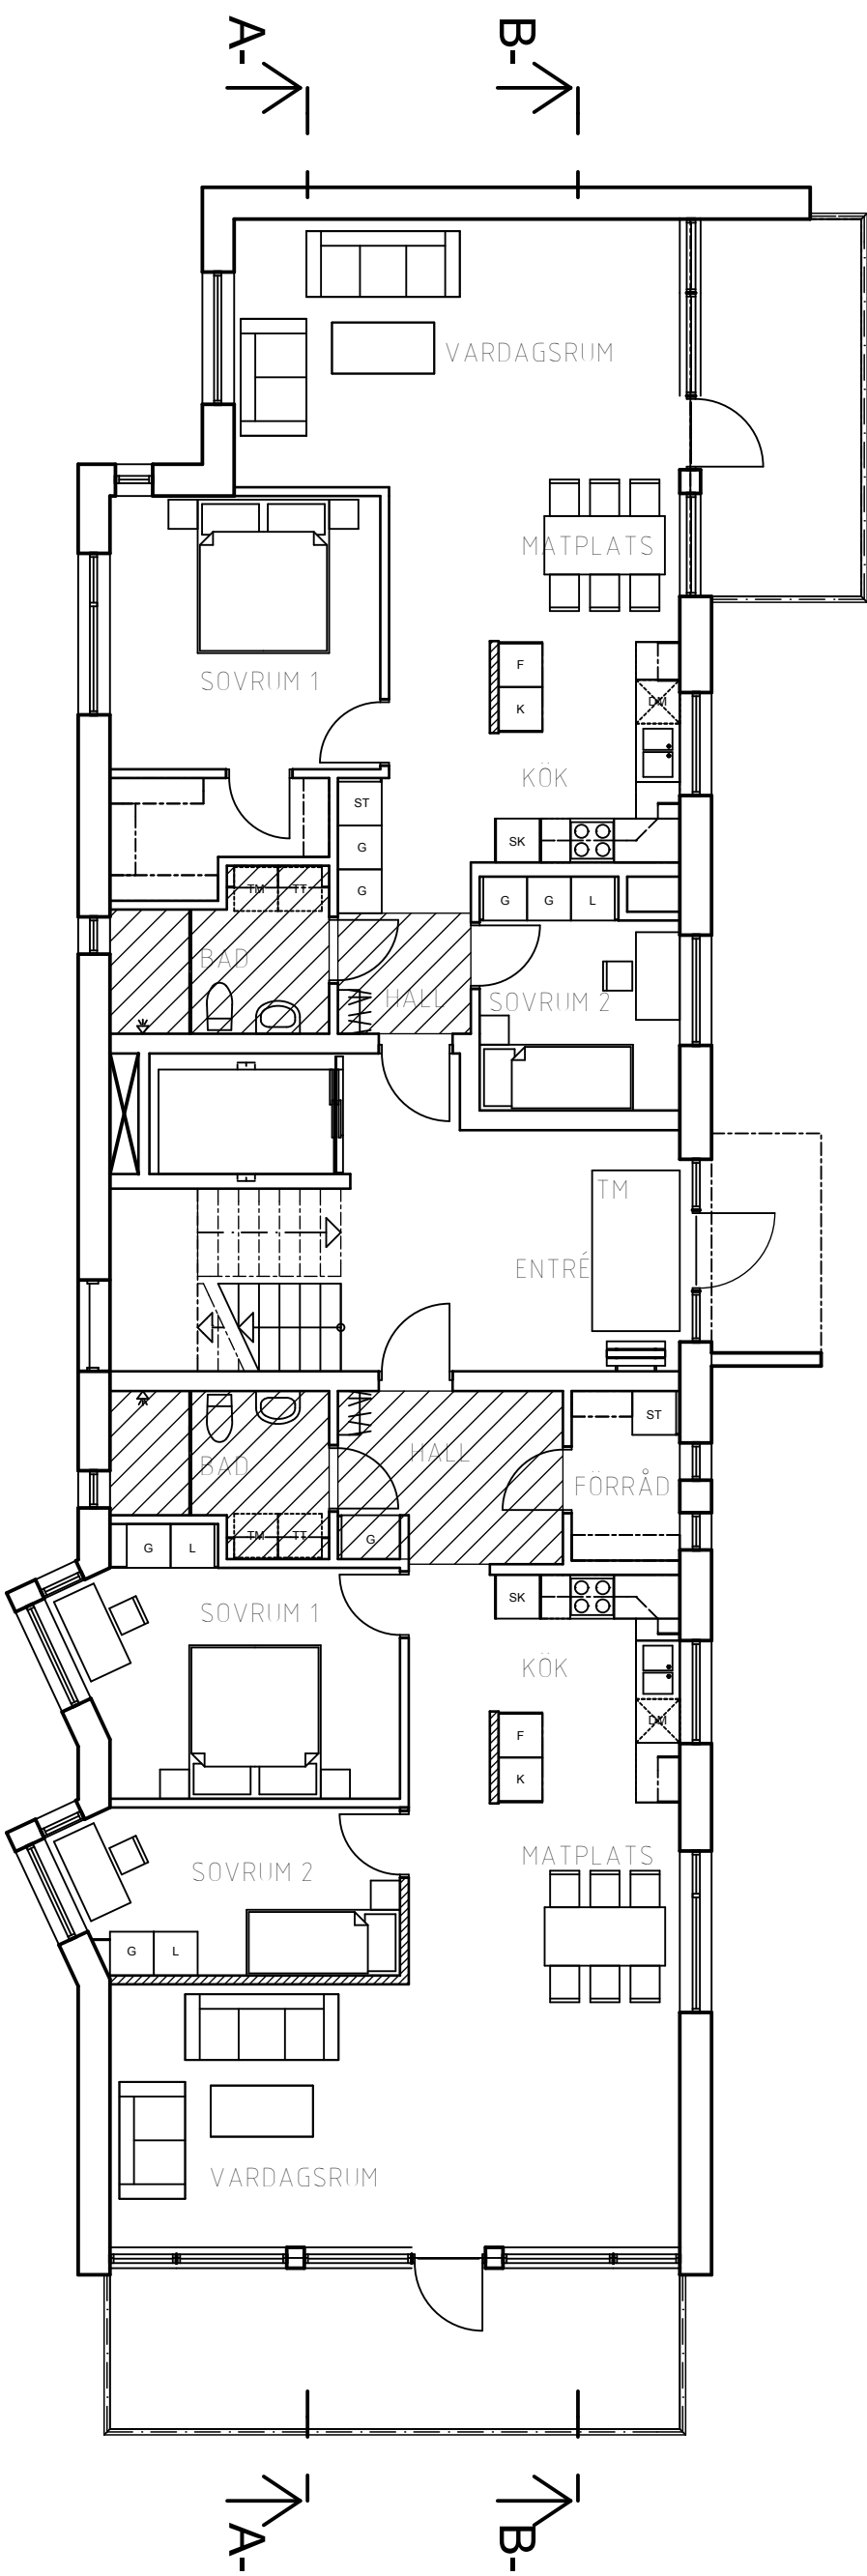

PLAN 2

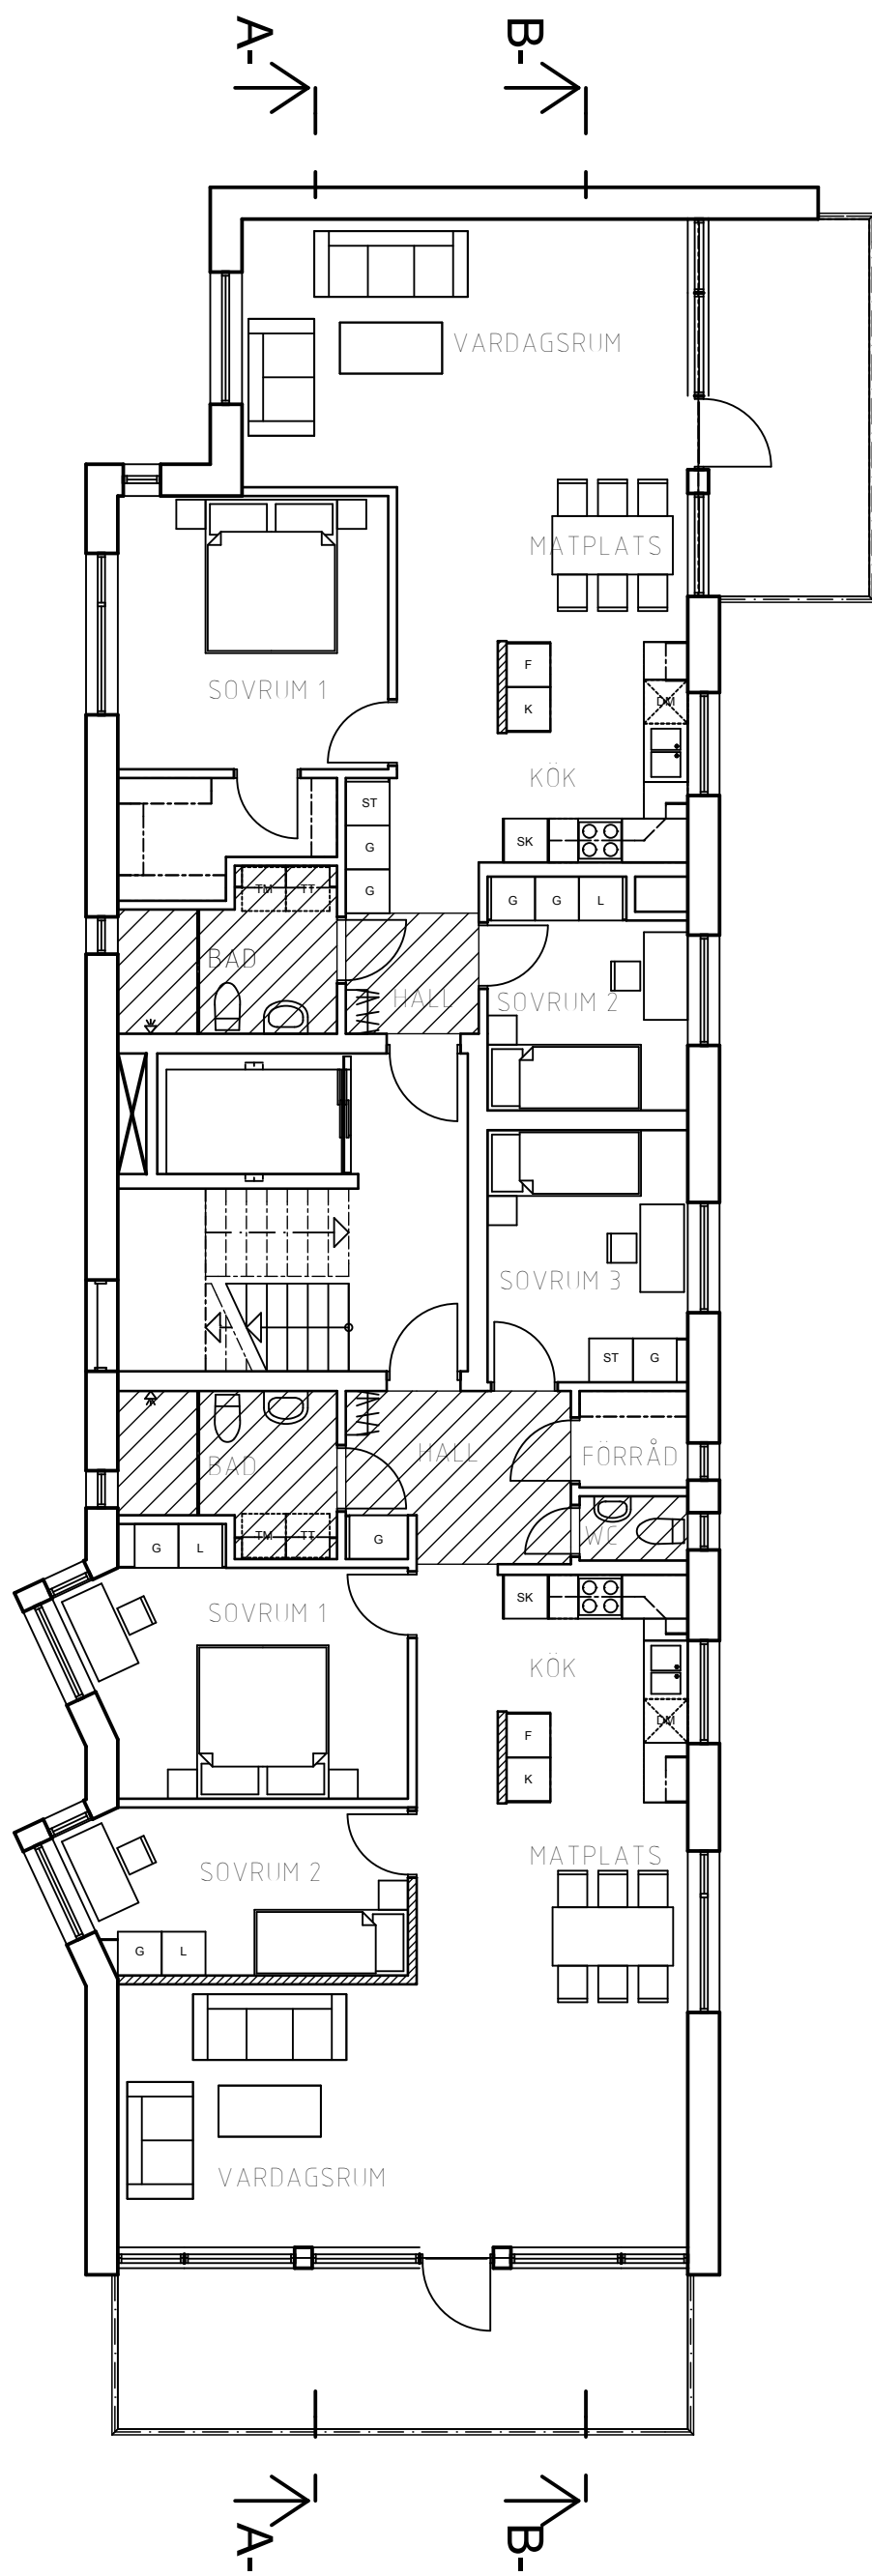

PLAN 3

FÖRKLARINGAR

- GOLVYTA BELAGD MED KLINKER ENL BESKRIVNING
- FRÄNVALSVÄGG LÄGENHETSKÖPARE HAR MÖJLIGHET ATT VALJA BORT SKRAFFERADE VÄGGAR
- GOLVRANNA BELAGD MED DIURKPLÅT STORLEK ENL RITNING

BET	REV	ÄNDRINGEN	AVSER	SIDA	DATUM
FÖRFRÅGNINGSUNDERLAG					
 Riksbyggen BOX 3013, 803 02 UMEÅ TEL 090 - 15 96 00 FAX 090-14 28 48 www.riksbyggen.se					
 MAF MAF ARKITEKTKONTOR AB STORSTRÅK 24, 972 32 LULEÅ TEL 0920 - 24 77 75 FAX 0920 - 140 81 maf@maf-ark.se					
UPPRÄD NR	BYTAD AV		HANDLÄGGARE		
08026	PSM		KSD		
2008-06-11					
BRF BJÖRKBACKEN 1, ÖRNSKÖLDSVIK					
HUS A1					
PLAN 1-3					
ÖVERSIKT					
SKALA	NUMMER		BET		
1:100	A00-01-101				